




Aanzicht Voorgevel op as 1

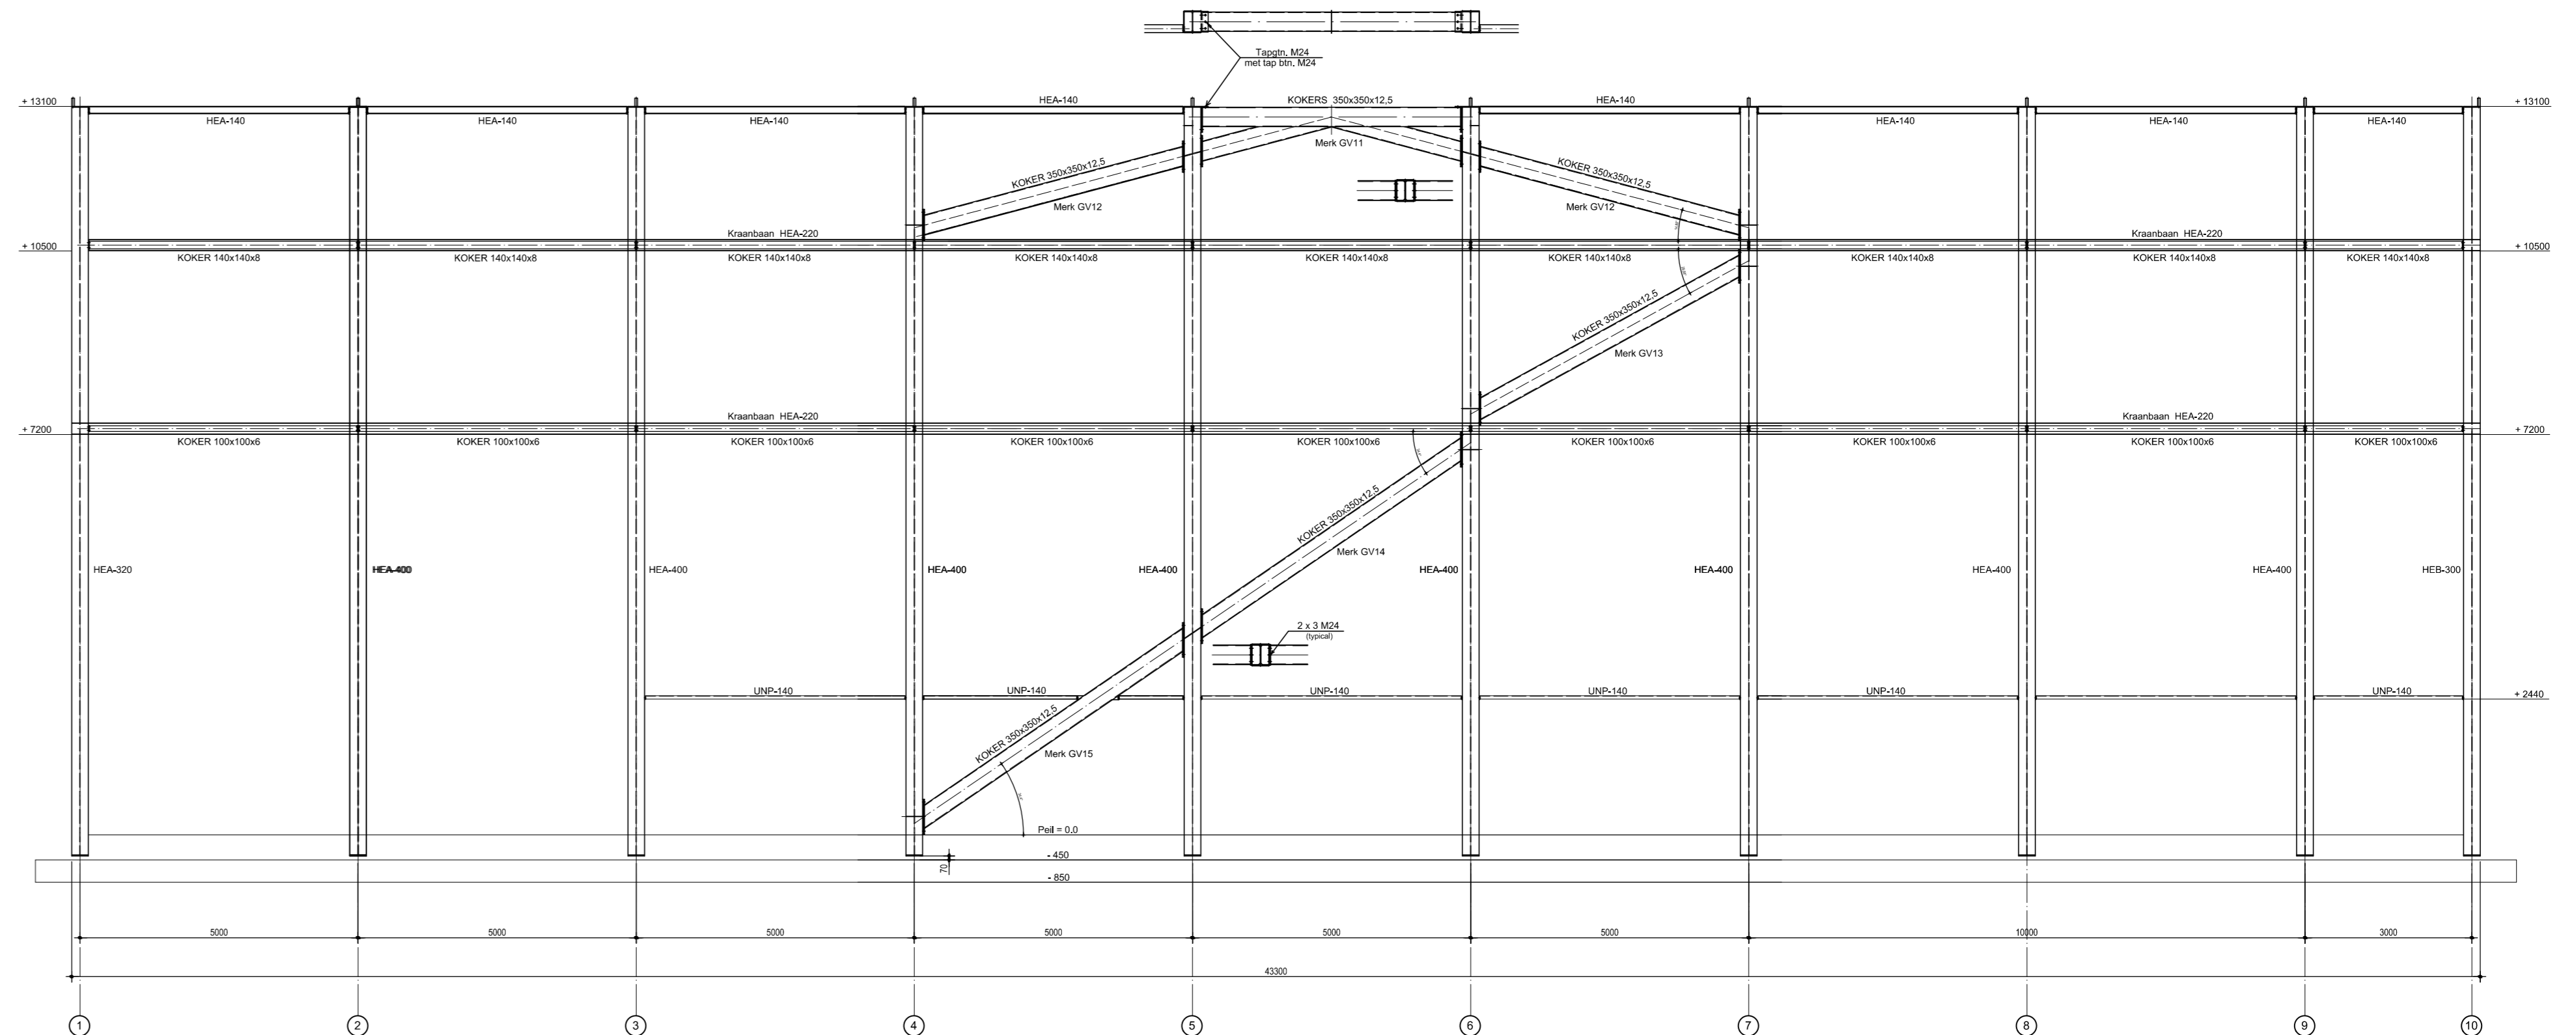


Aanzicht as E

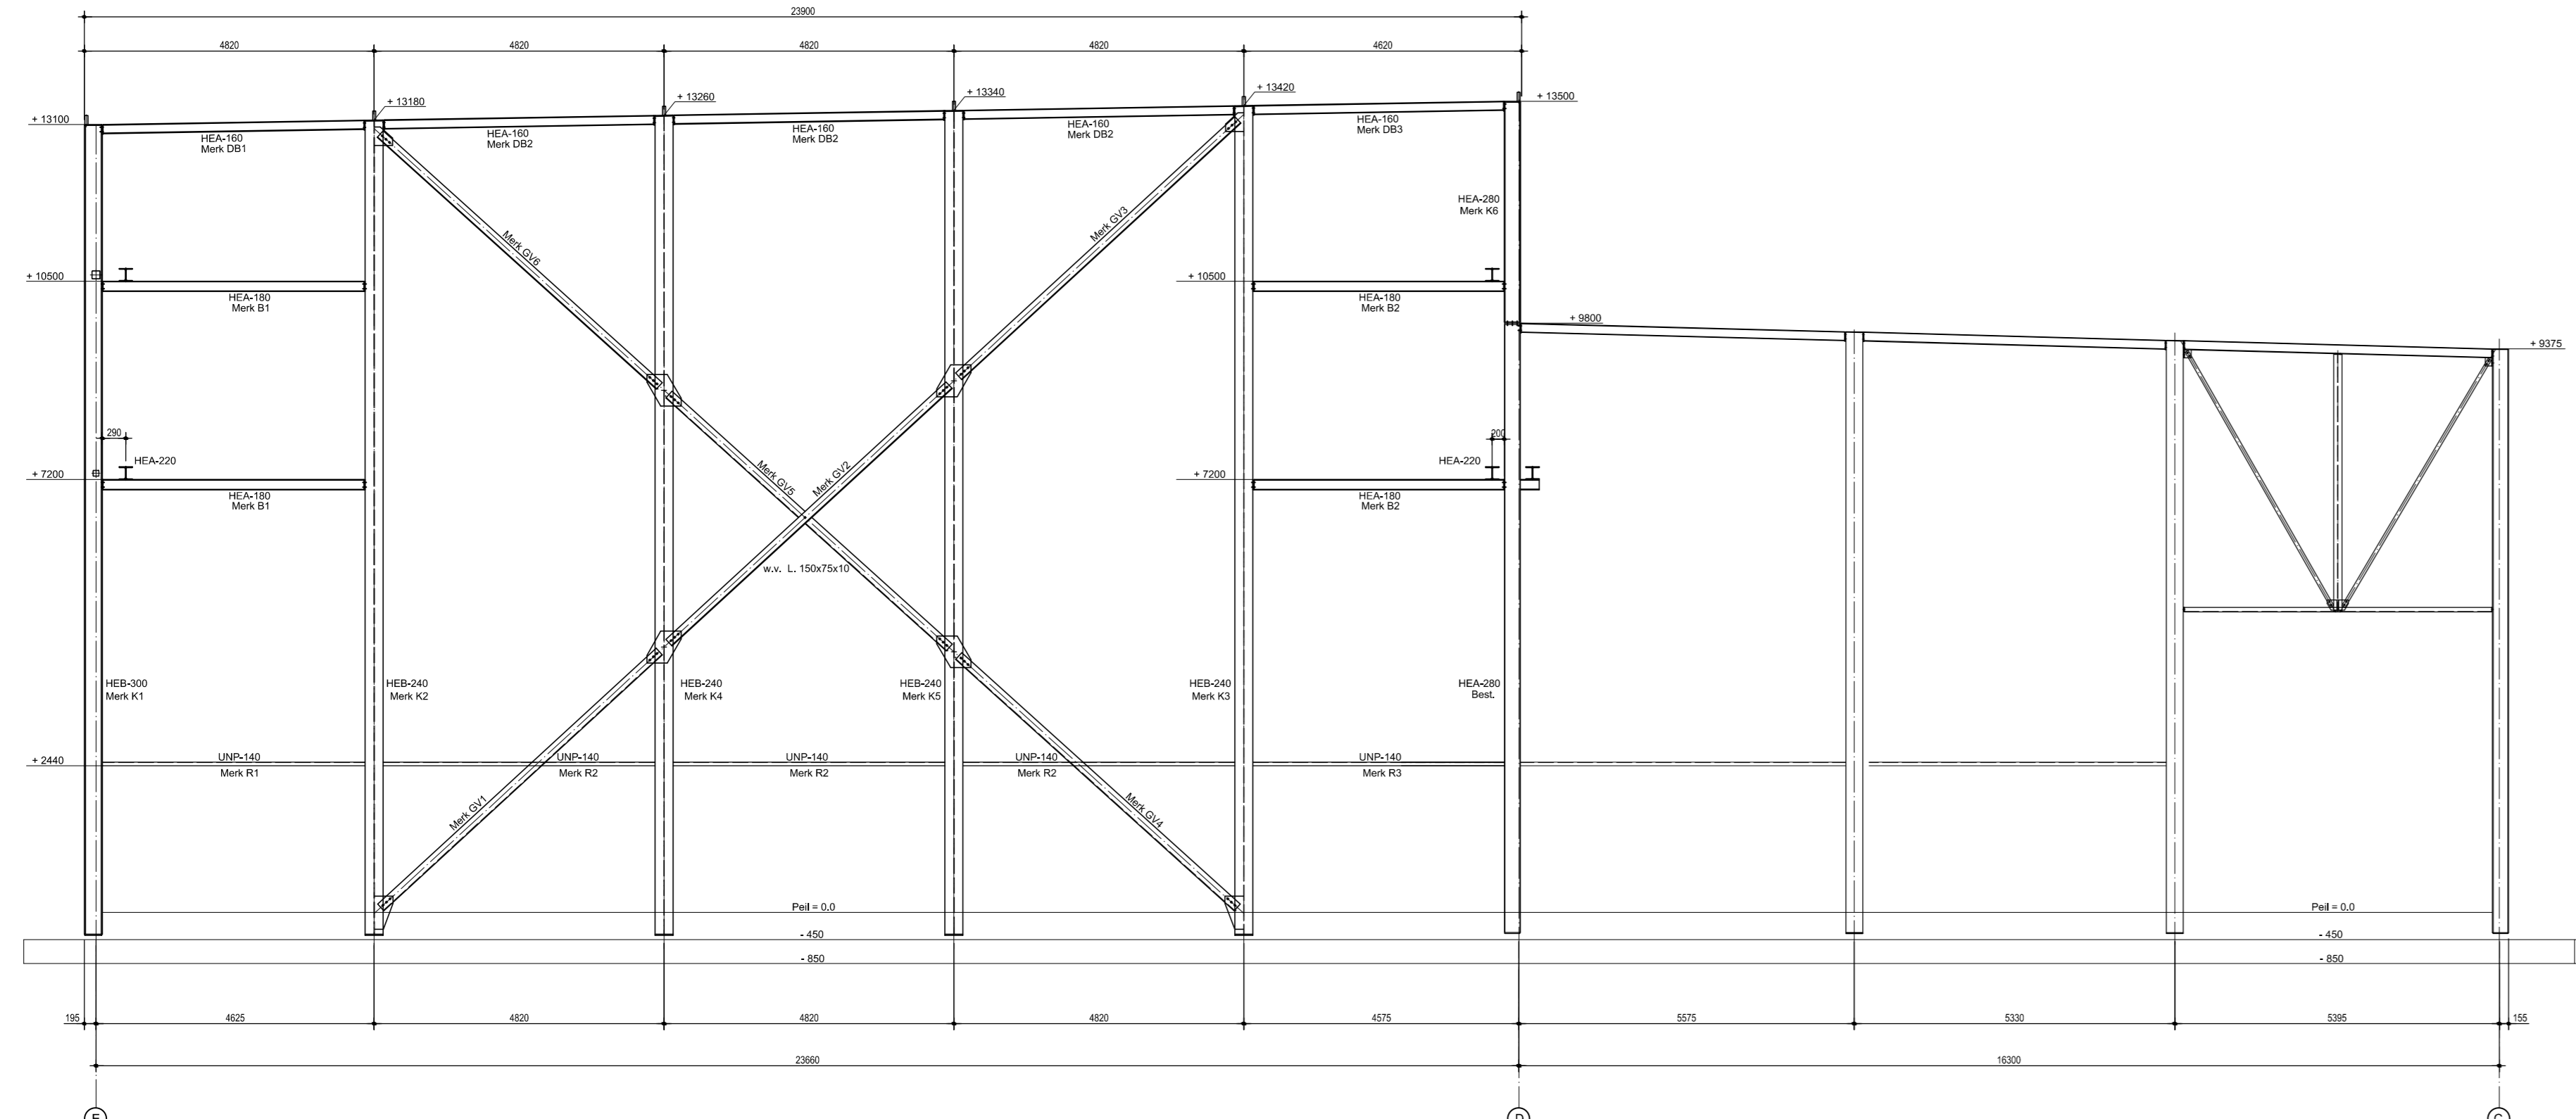

Aanzicht Achtergevel op as 10

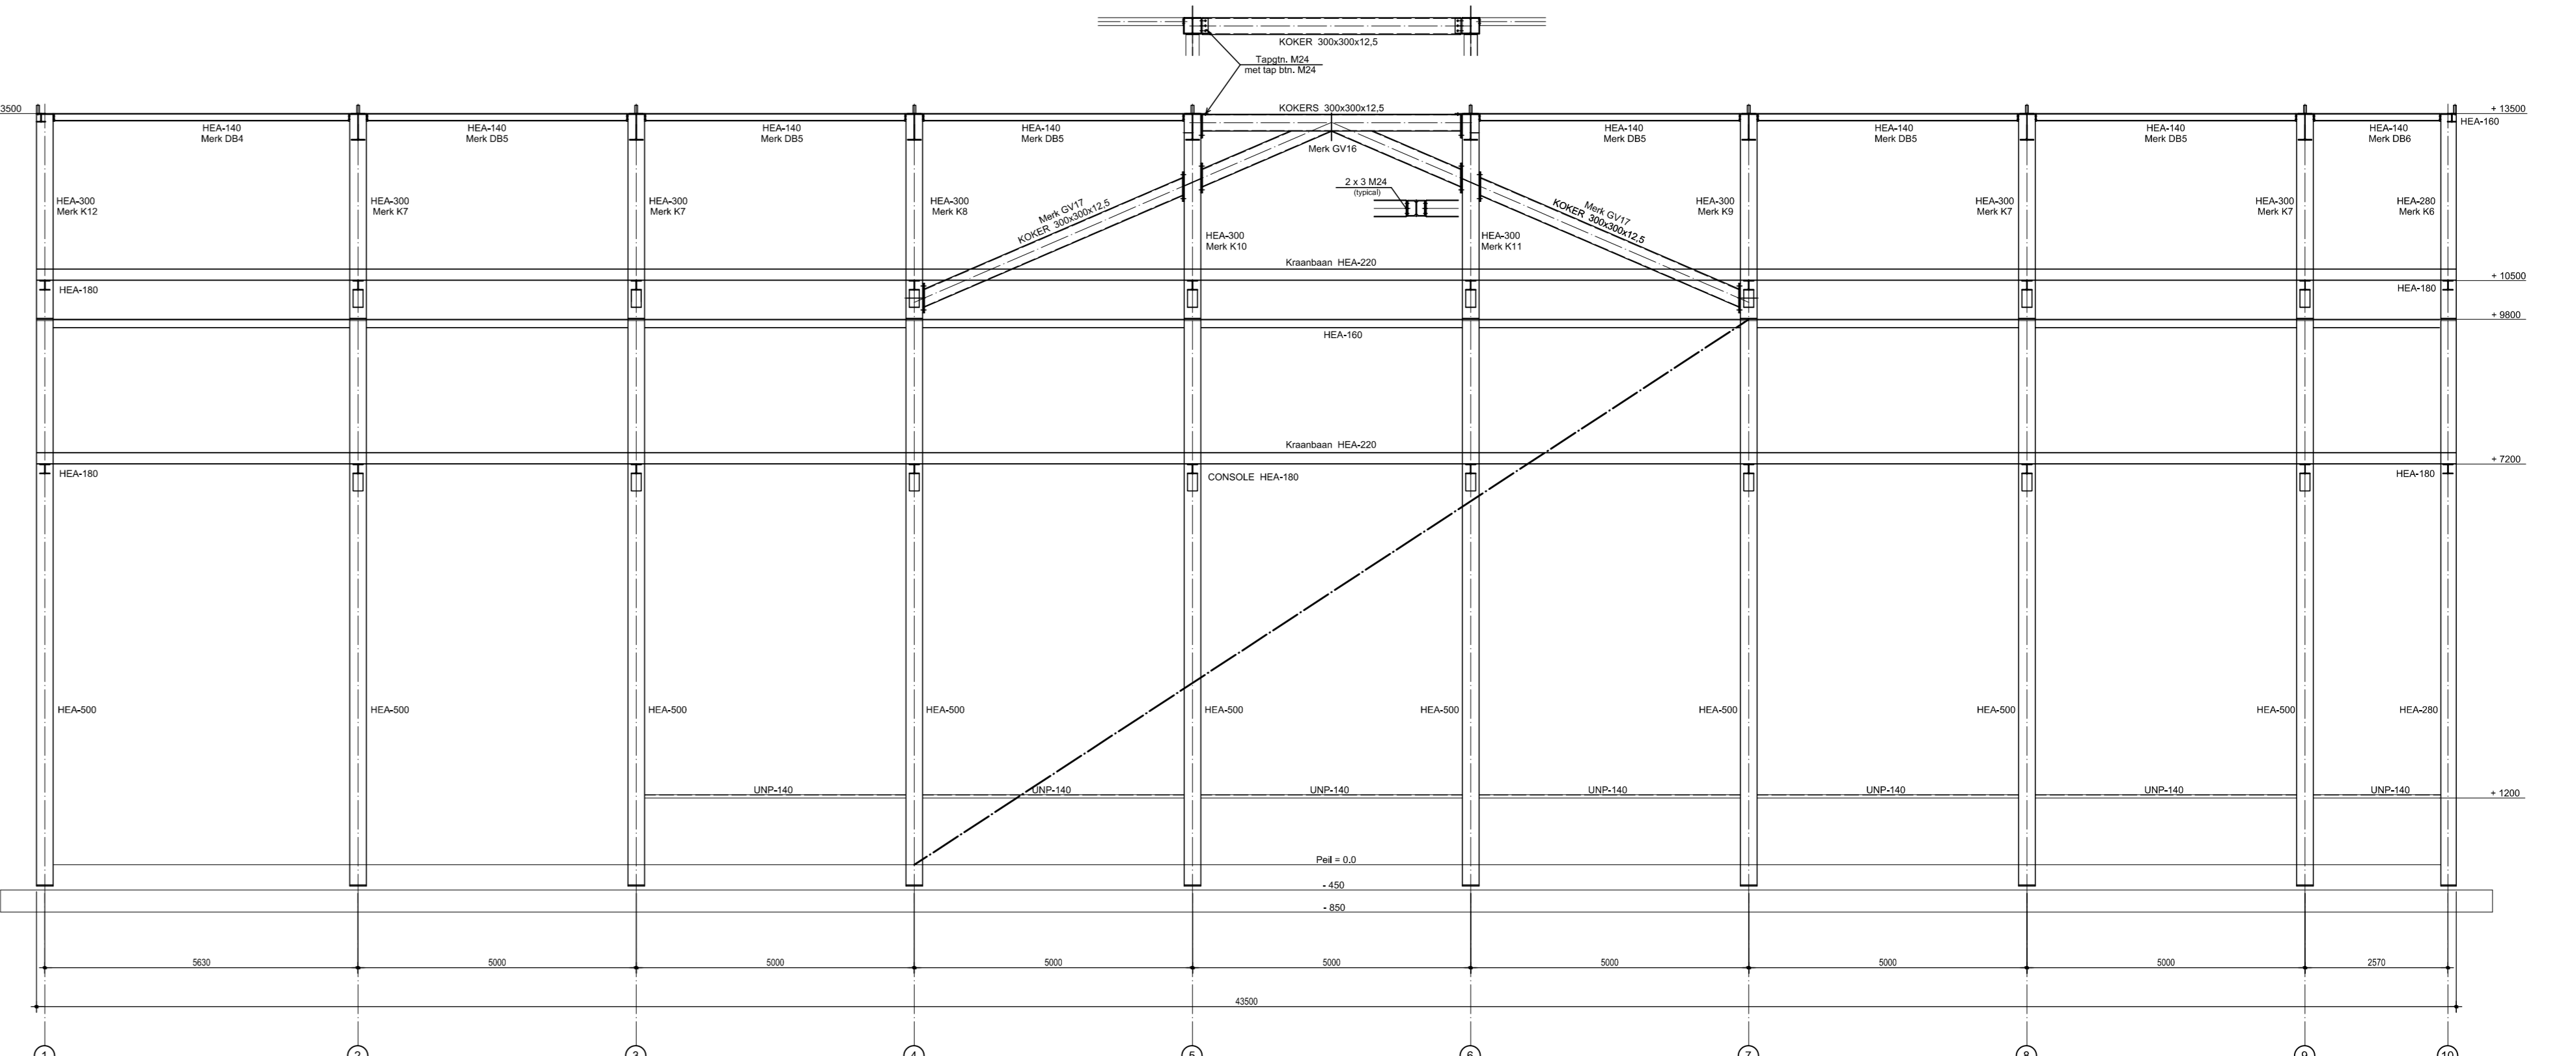

Doorsnede as D

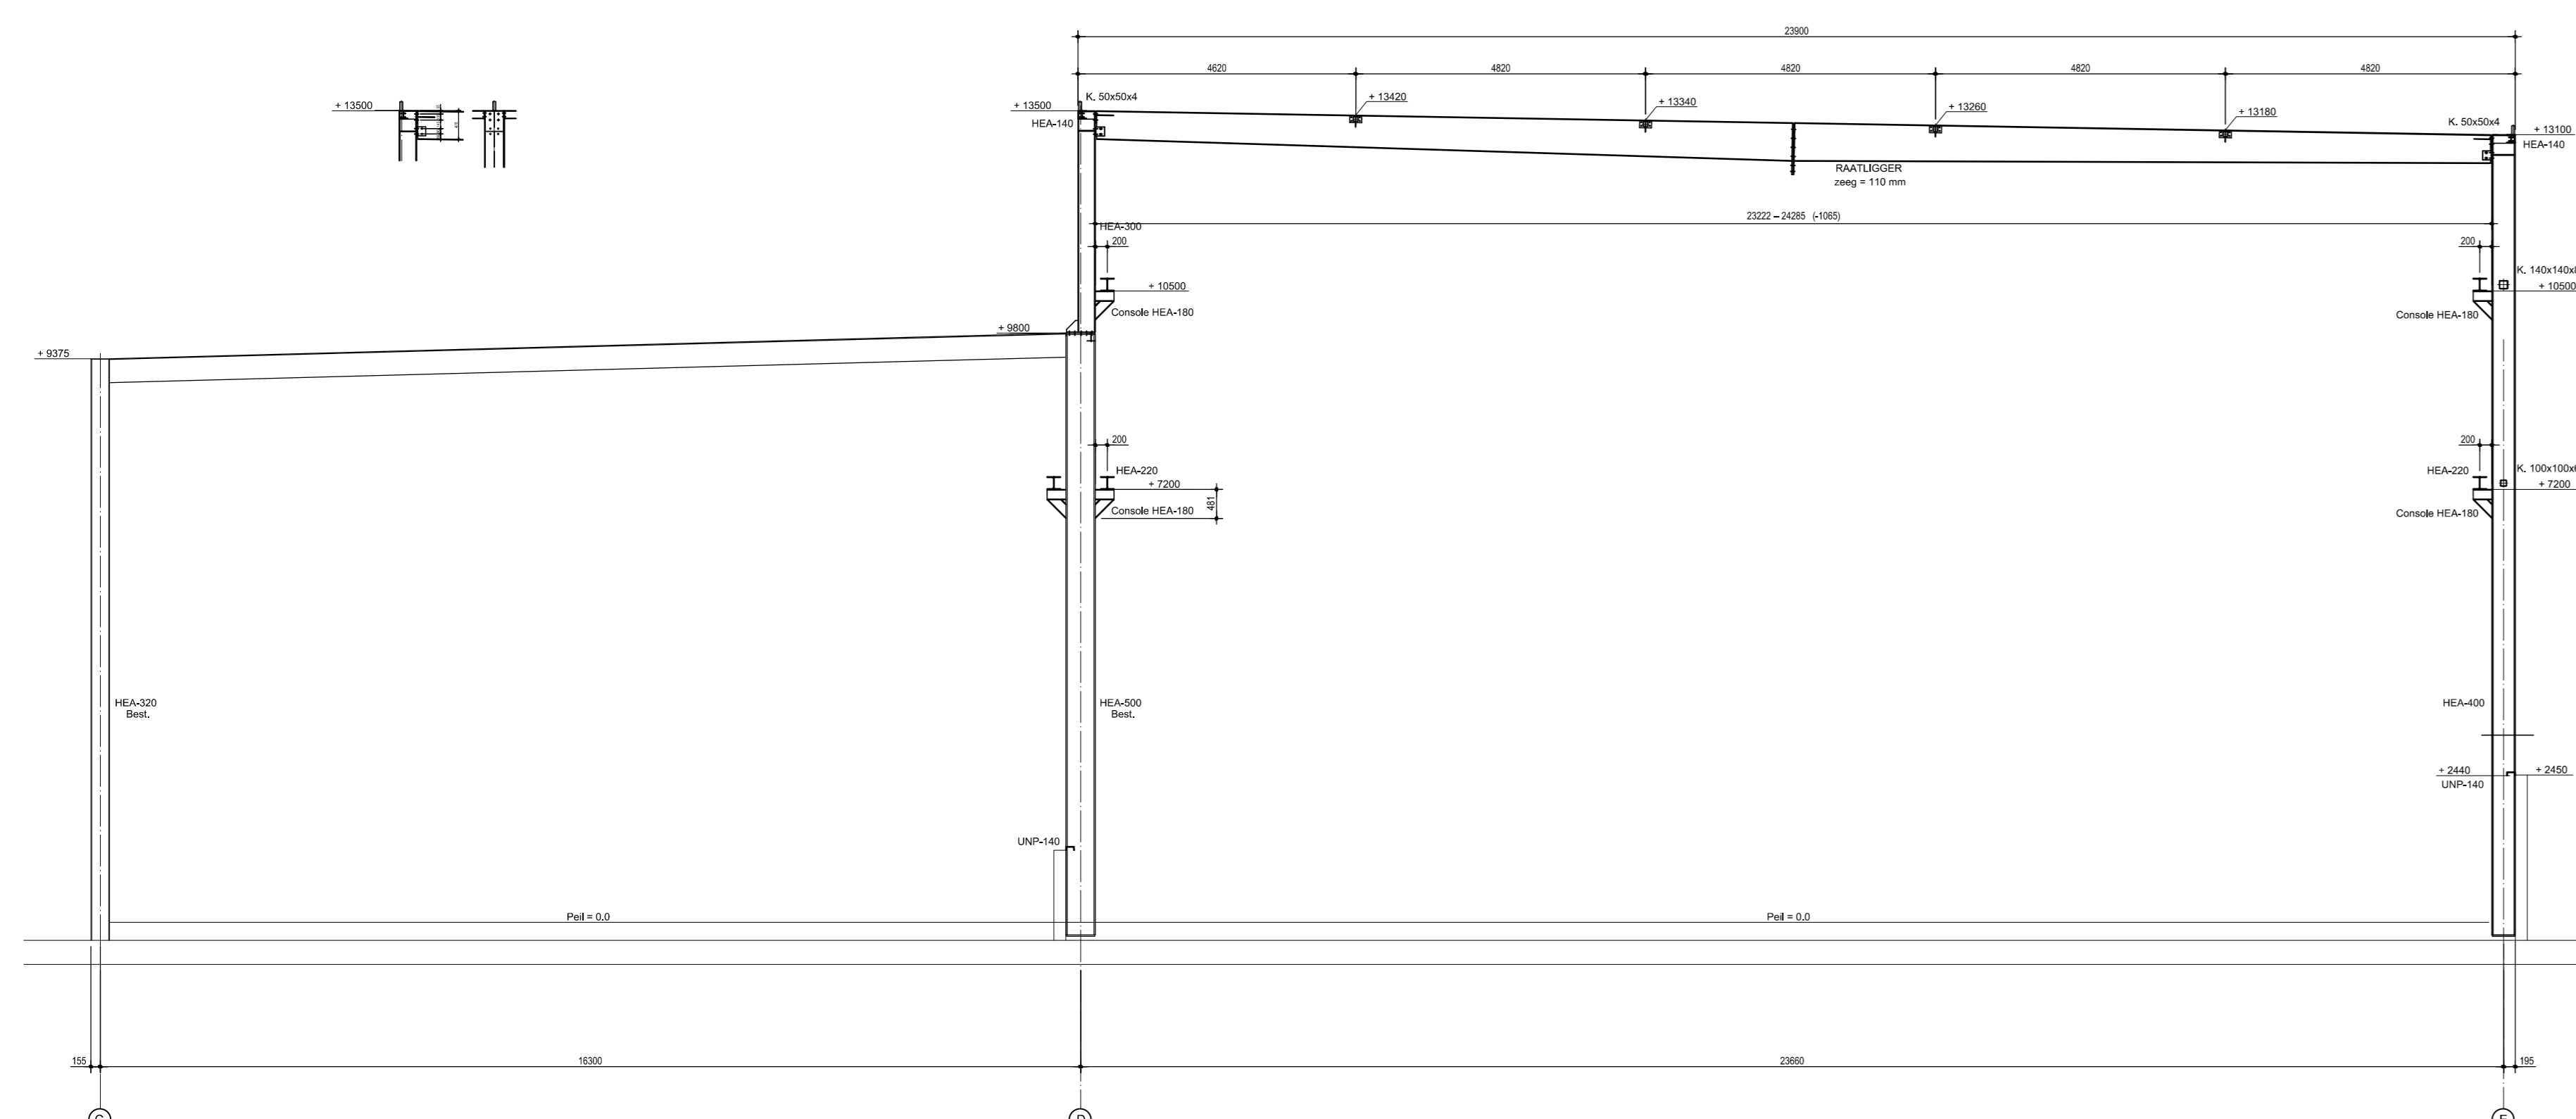

Doorsnede

- RENVOOI :
- ALLE MATEN IN mm , T.A.V.
 - STAALKWALITEIT : S235JR
 - INDIEN NIET ANDERS VERMELD LASSEN $\alpha=5\text{mm}$
 - SCHERPE KANTEN EN HOEKEN AFBRAMEN
 - BEVESTIGINGSMIDDELEN:
 - BOUTEN KWAL. 8.8 - THERM.VERZ.
 - ANKERS KWAL. 4.6 - THERM.VERZ.
 - ALLE STALEN ONDERDELEN:

WERK: BEDRIJFSHAL BRIELTJESPOLDER MADE	Gewijzigd
ONDERDEEL: GEVELS EN DOORSNEDEN	A 5 juni 2020
Opdrachtgever: get B&B Breda	B 6 okt 2019
Datum: 27 mei 2020	C 14 febr. 2020
Schaal: 1:100	D
Plattegrond:	E
	F
	G
	H
	I
	J
BRIELTJESPOLDER BEHEER BV	Verstev:
Brieltjespolder 10	Bestm:
4521 PA HOGH	S02
Tel. 0031 02162 62677	